


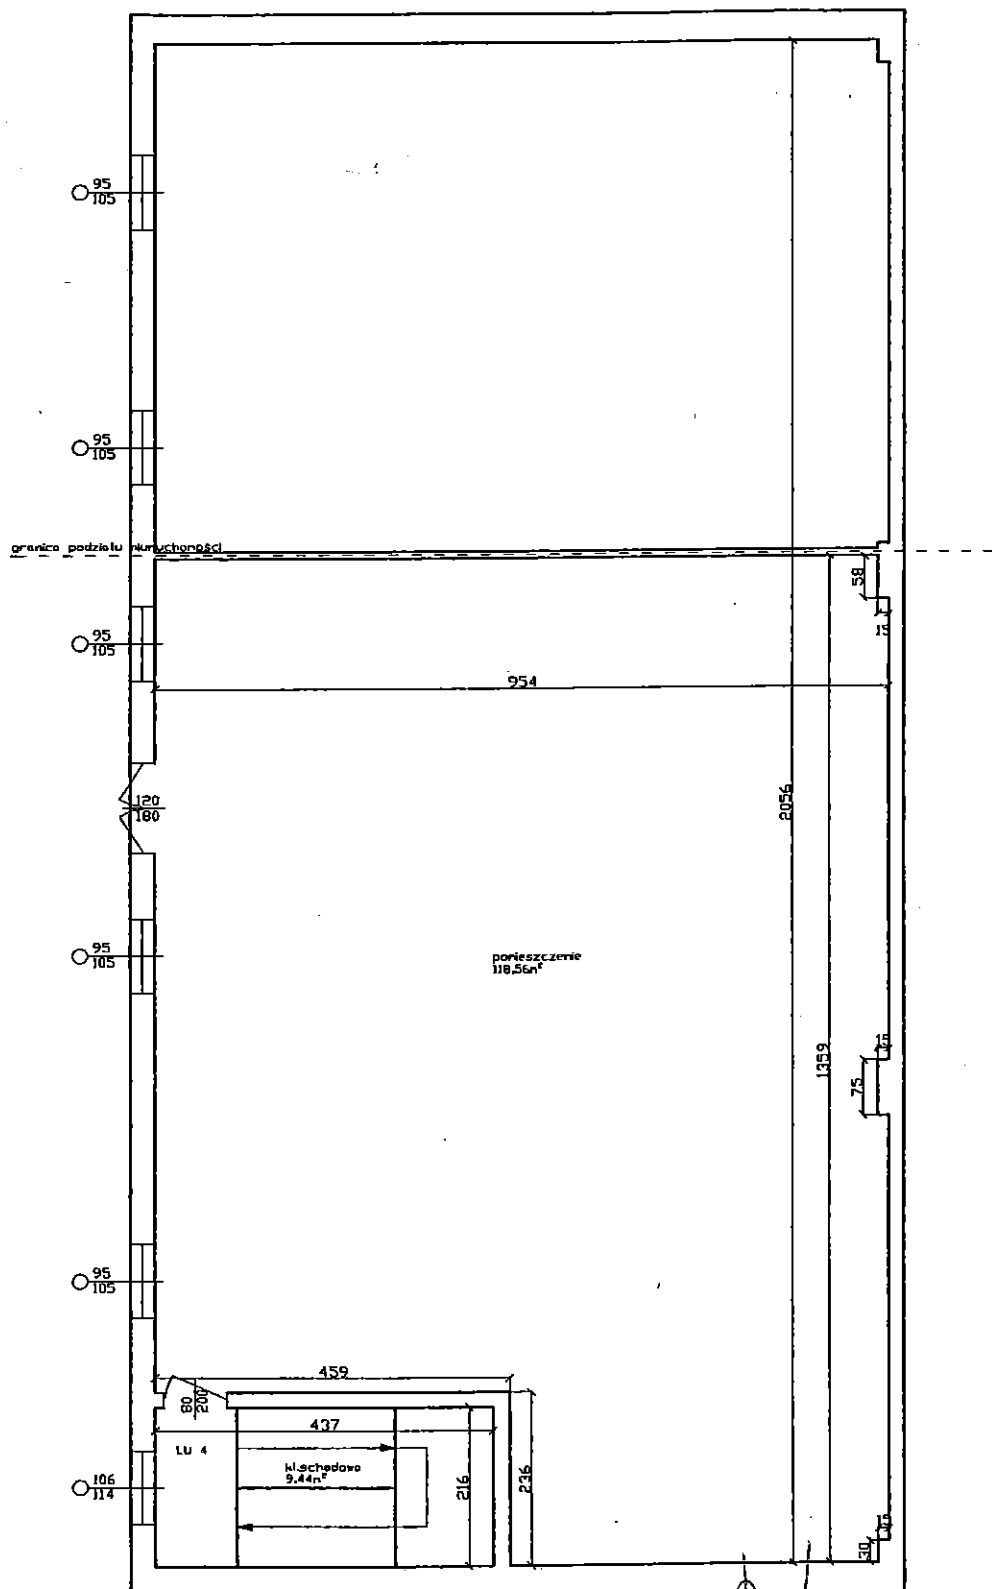

Mirosława Koczara

mgr inż. bud. lądowego
upr. bud. Nr LAN/U/7342/16/93

-Lokal użytkowy LU4 (rzut poddasza)

Budynek garażowo-gospodarczy

Kotłobrzeg, ul. Kamenna 3

RZUT PODDASZA

RYS. NR 3a

SKALA 1:100