



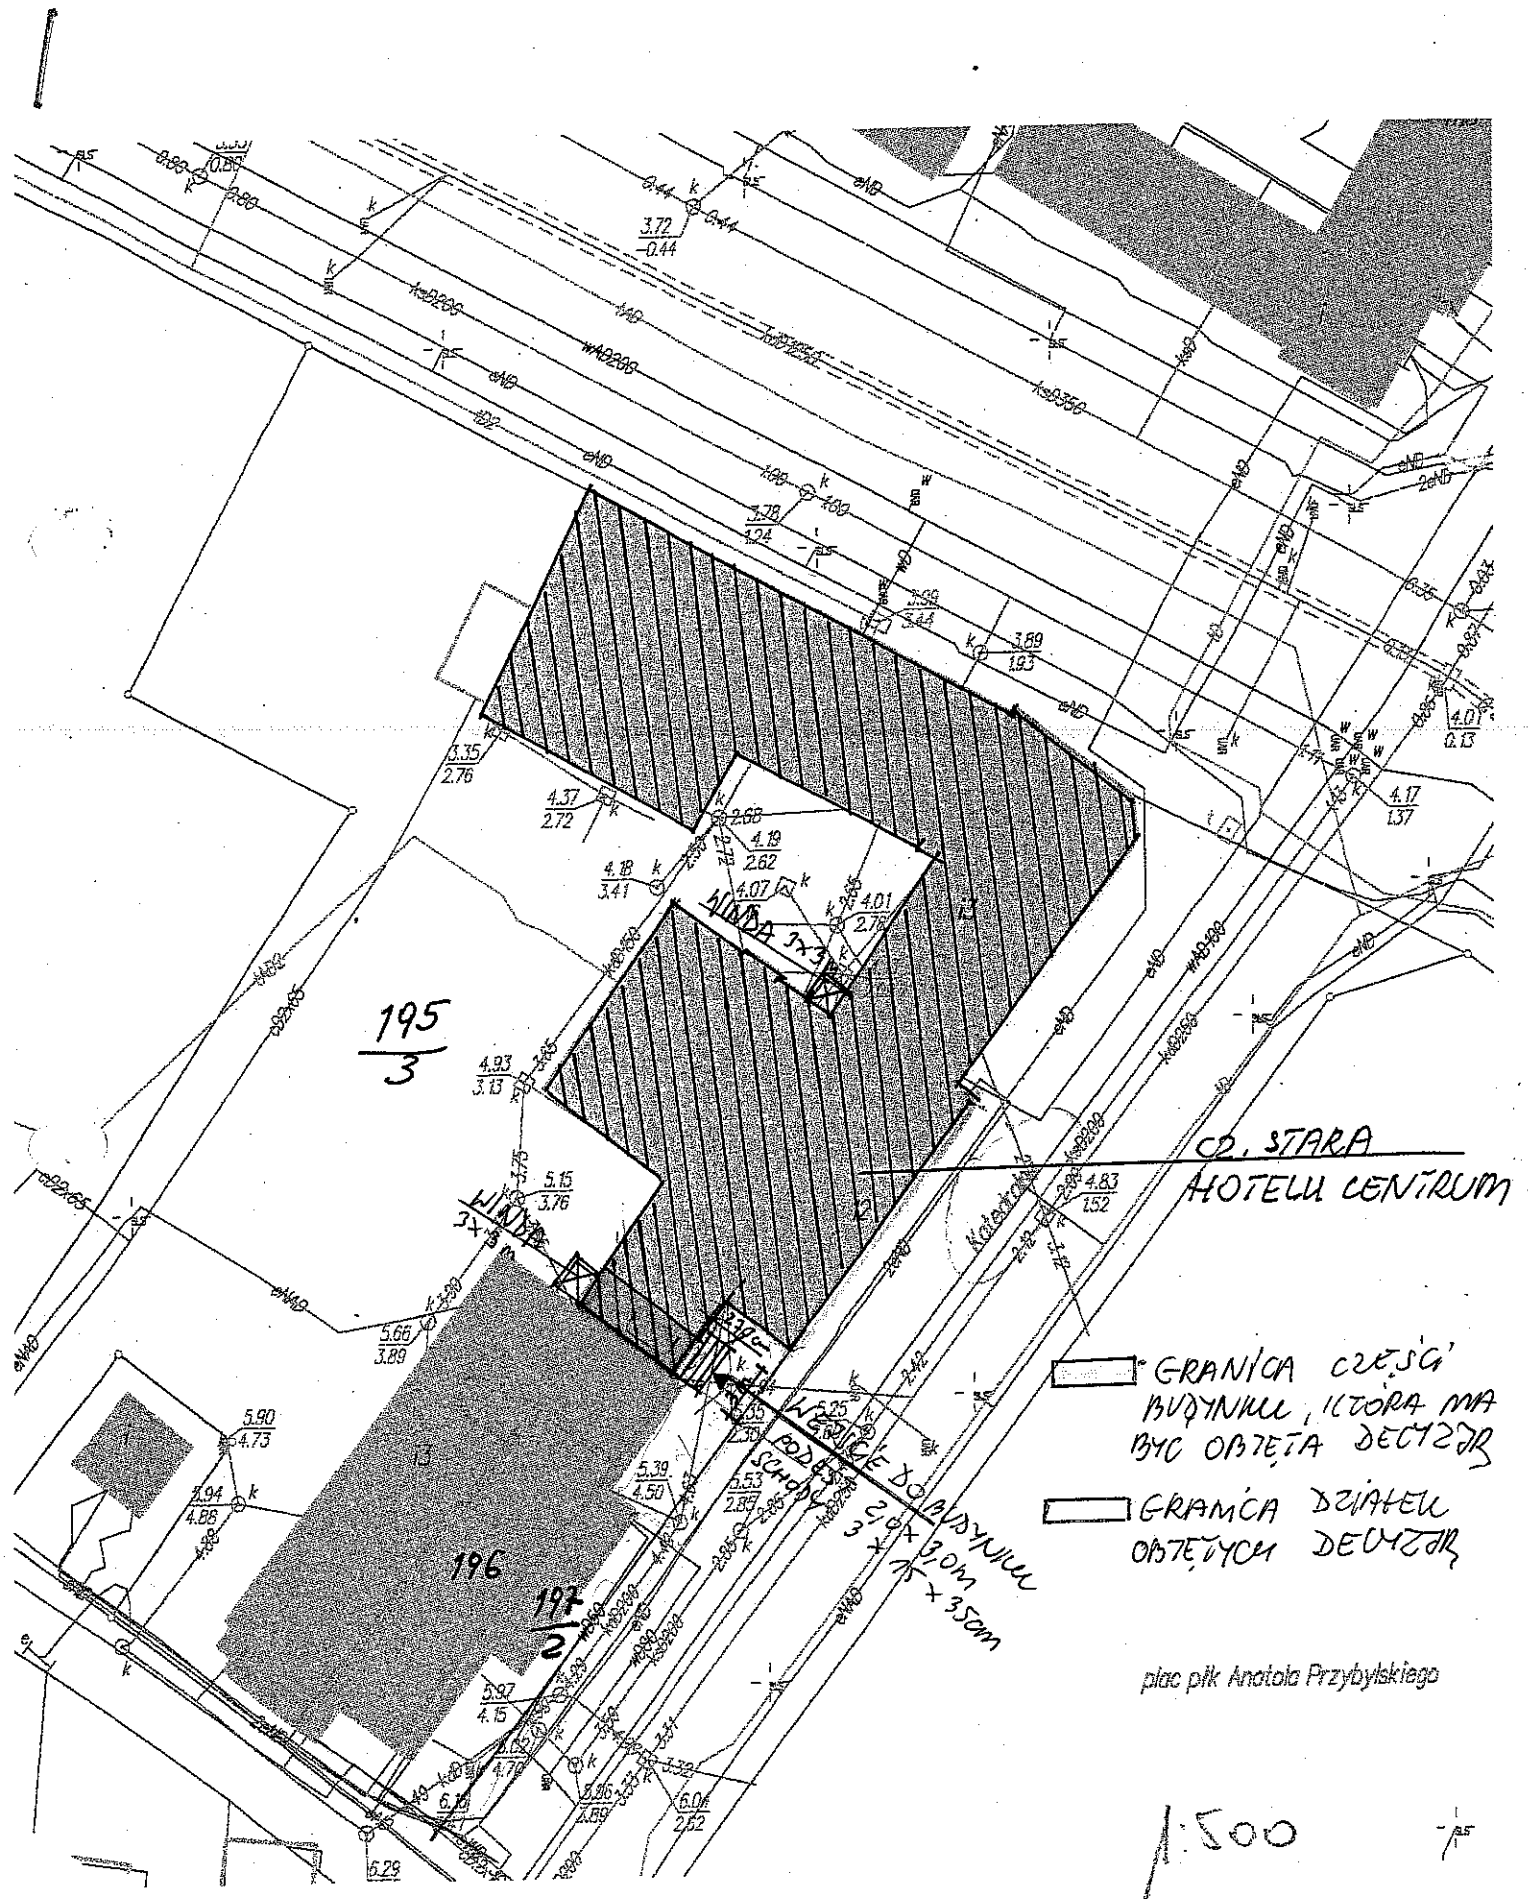


HOTEL CENTRUM KSZTAŁCENIA PRACOWNICZEGO PRZY UL. KATEDRALNEJ 12.

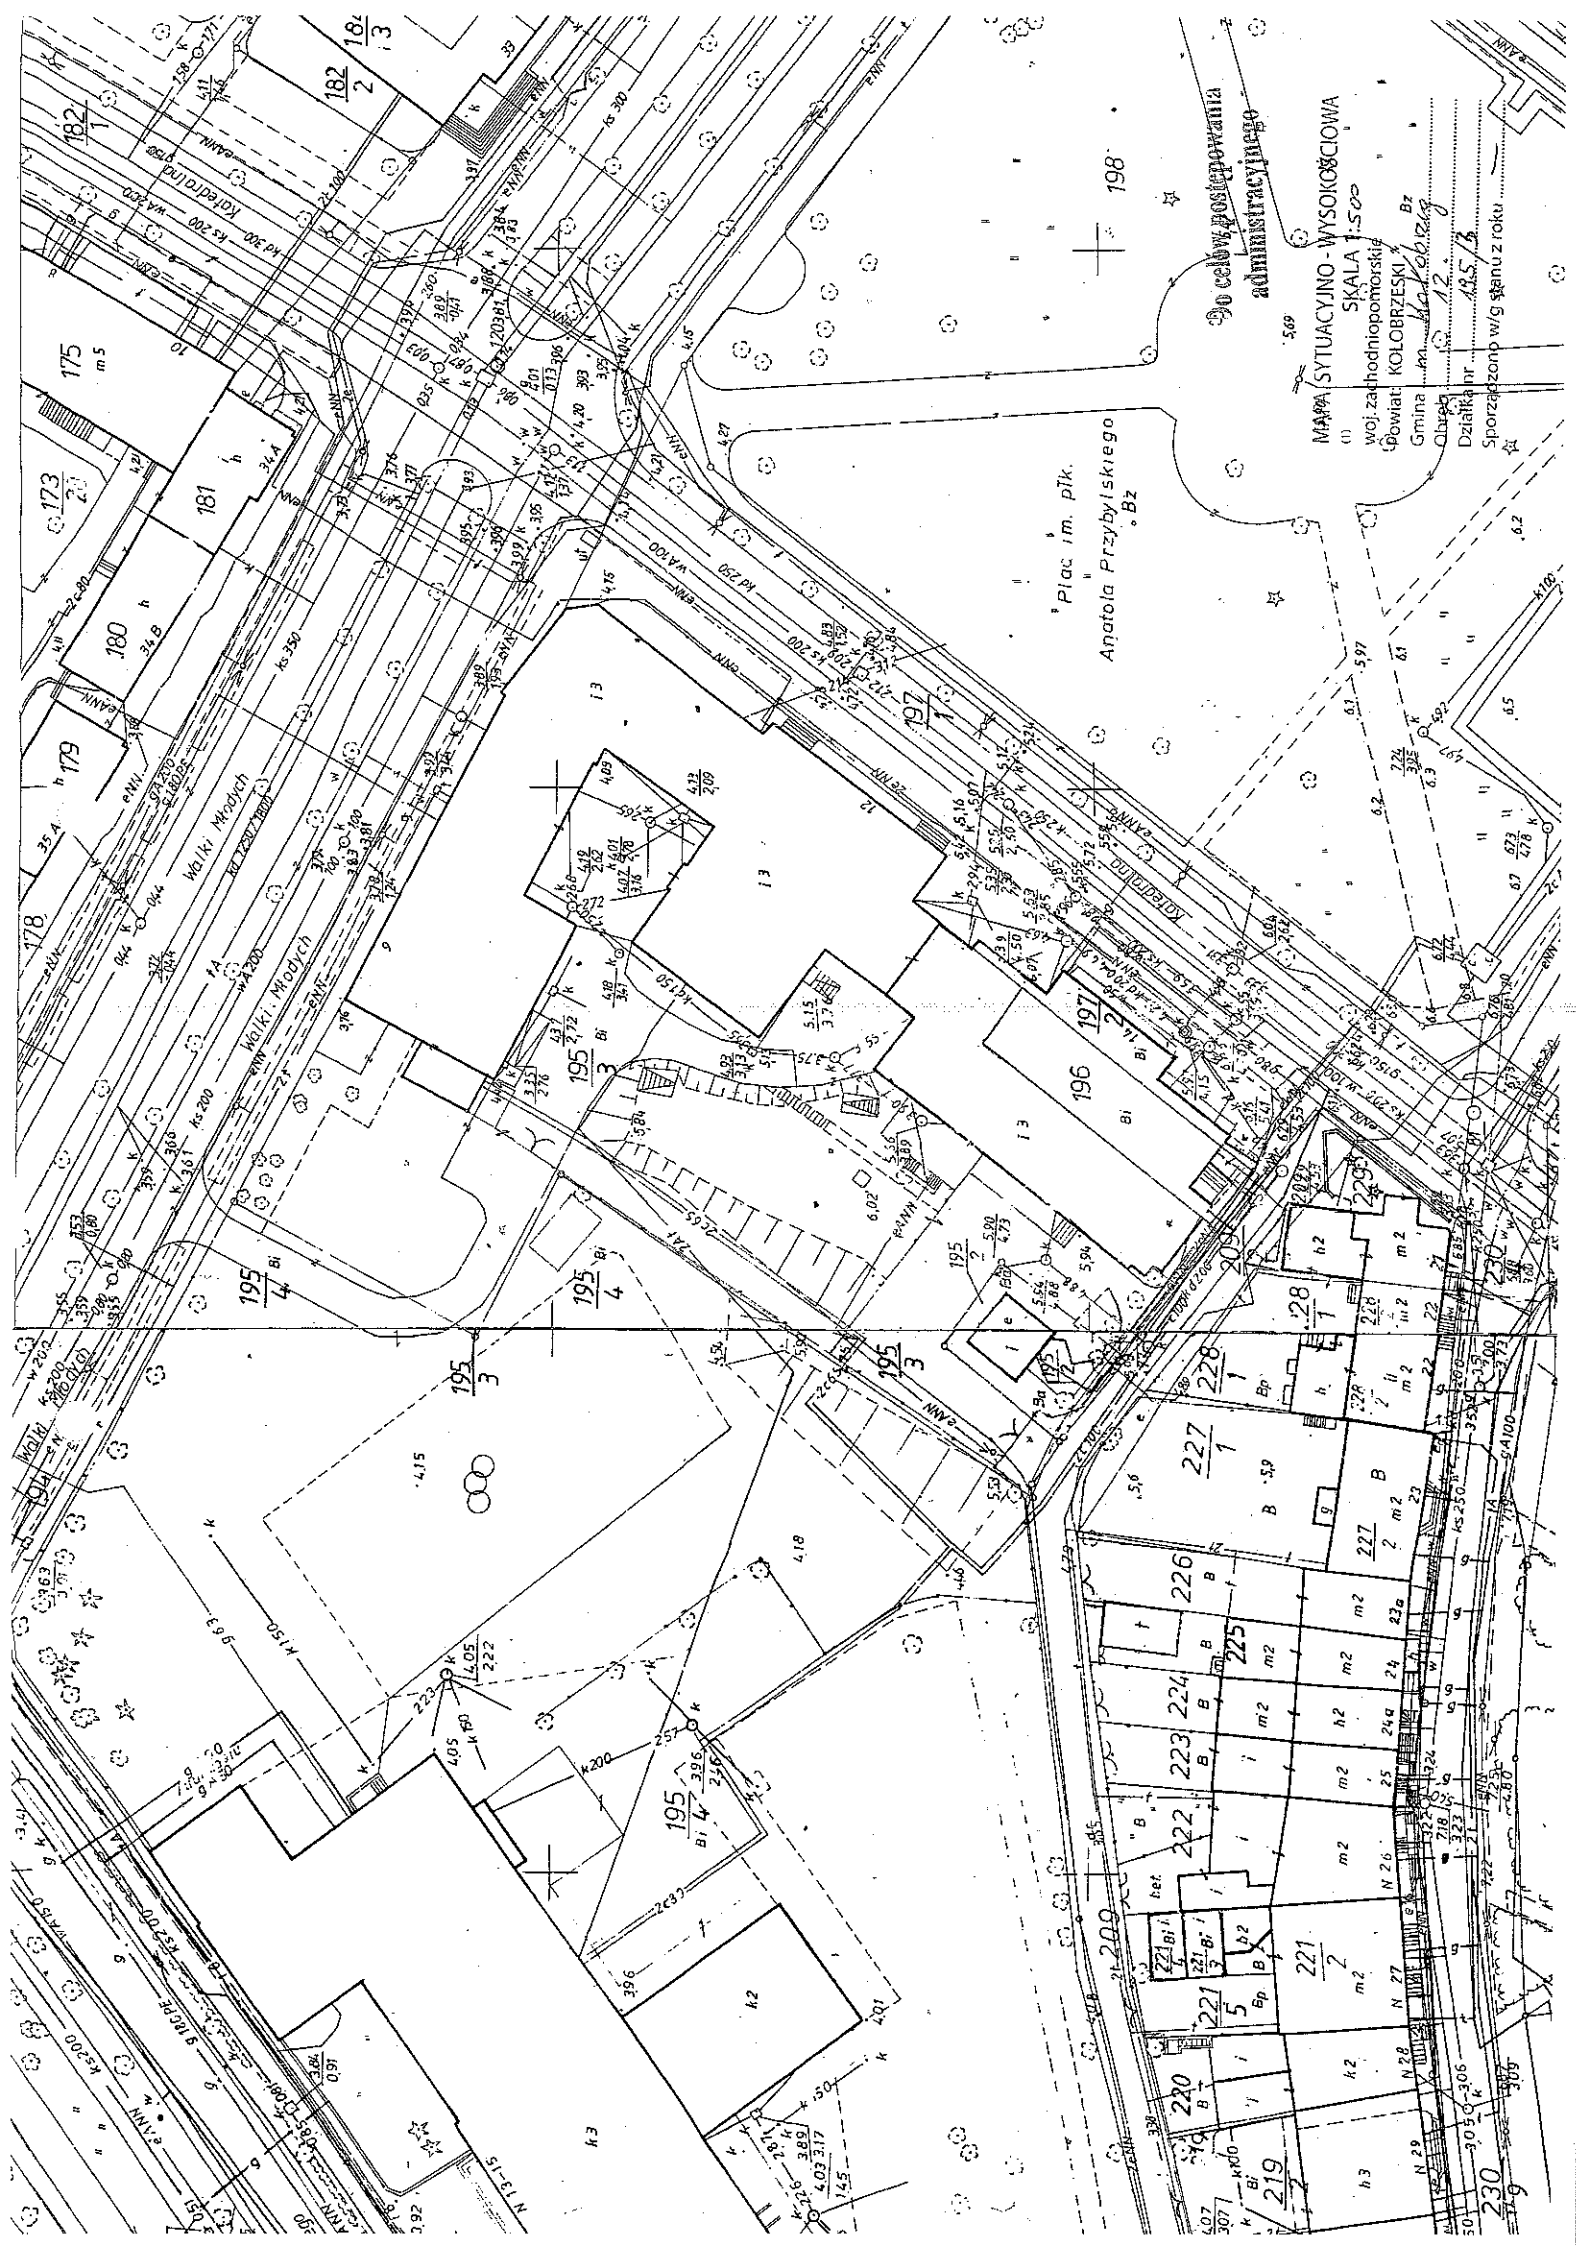


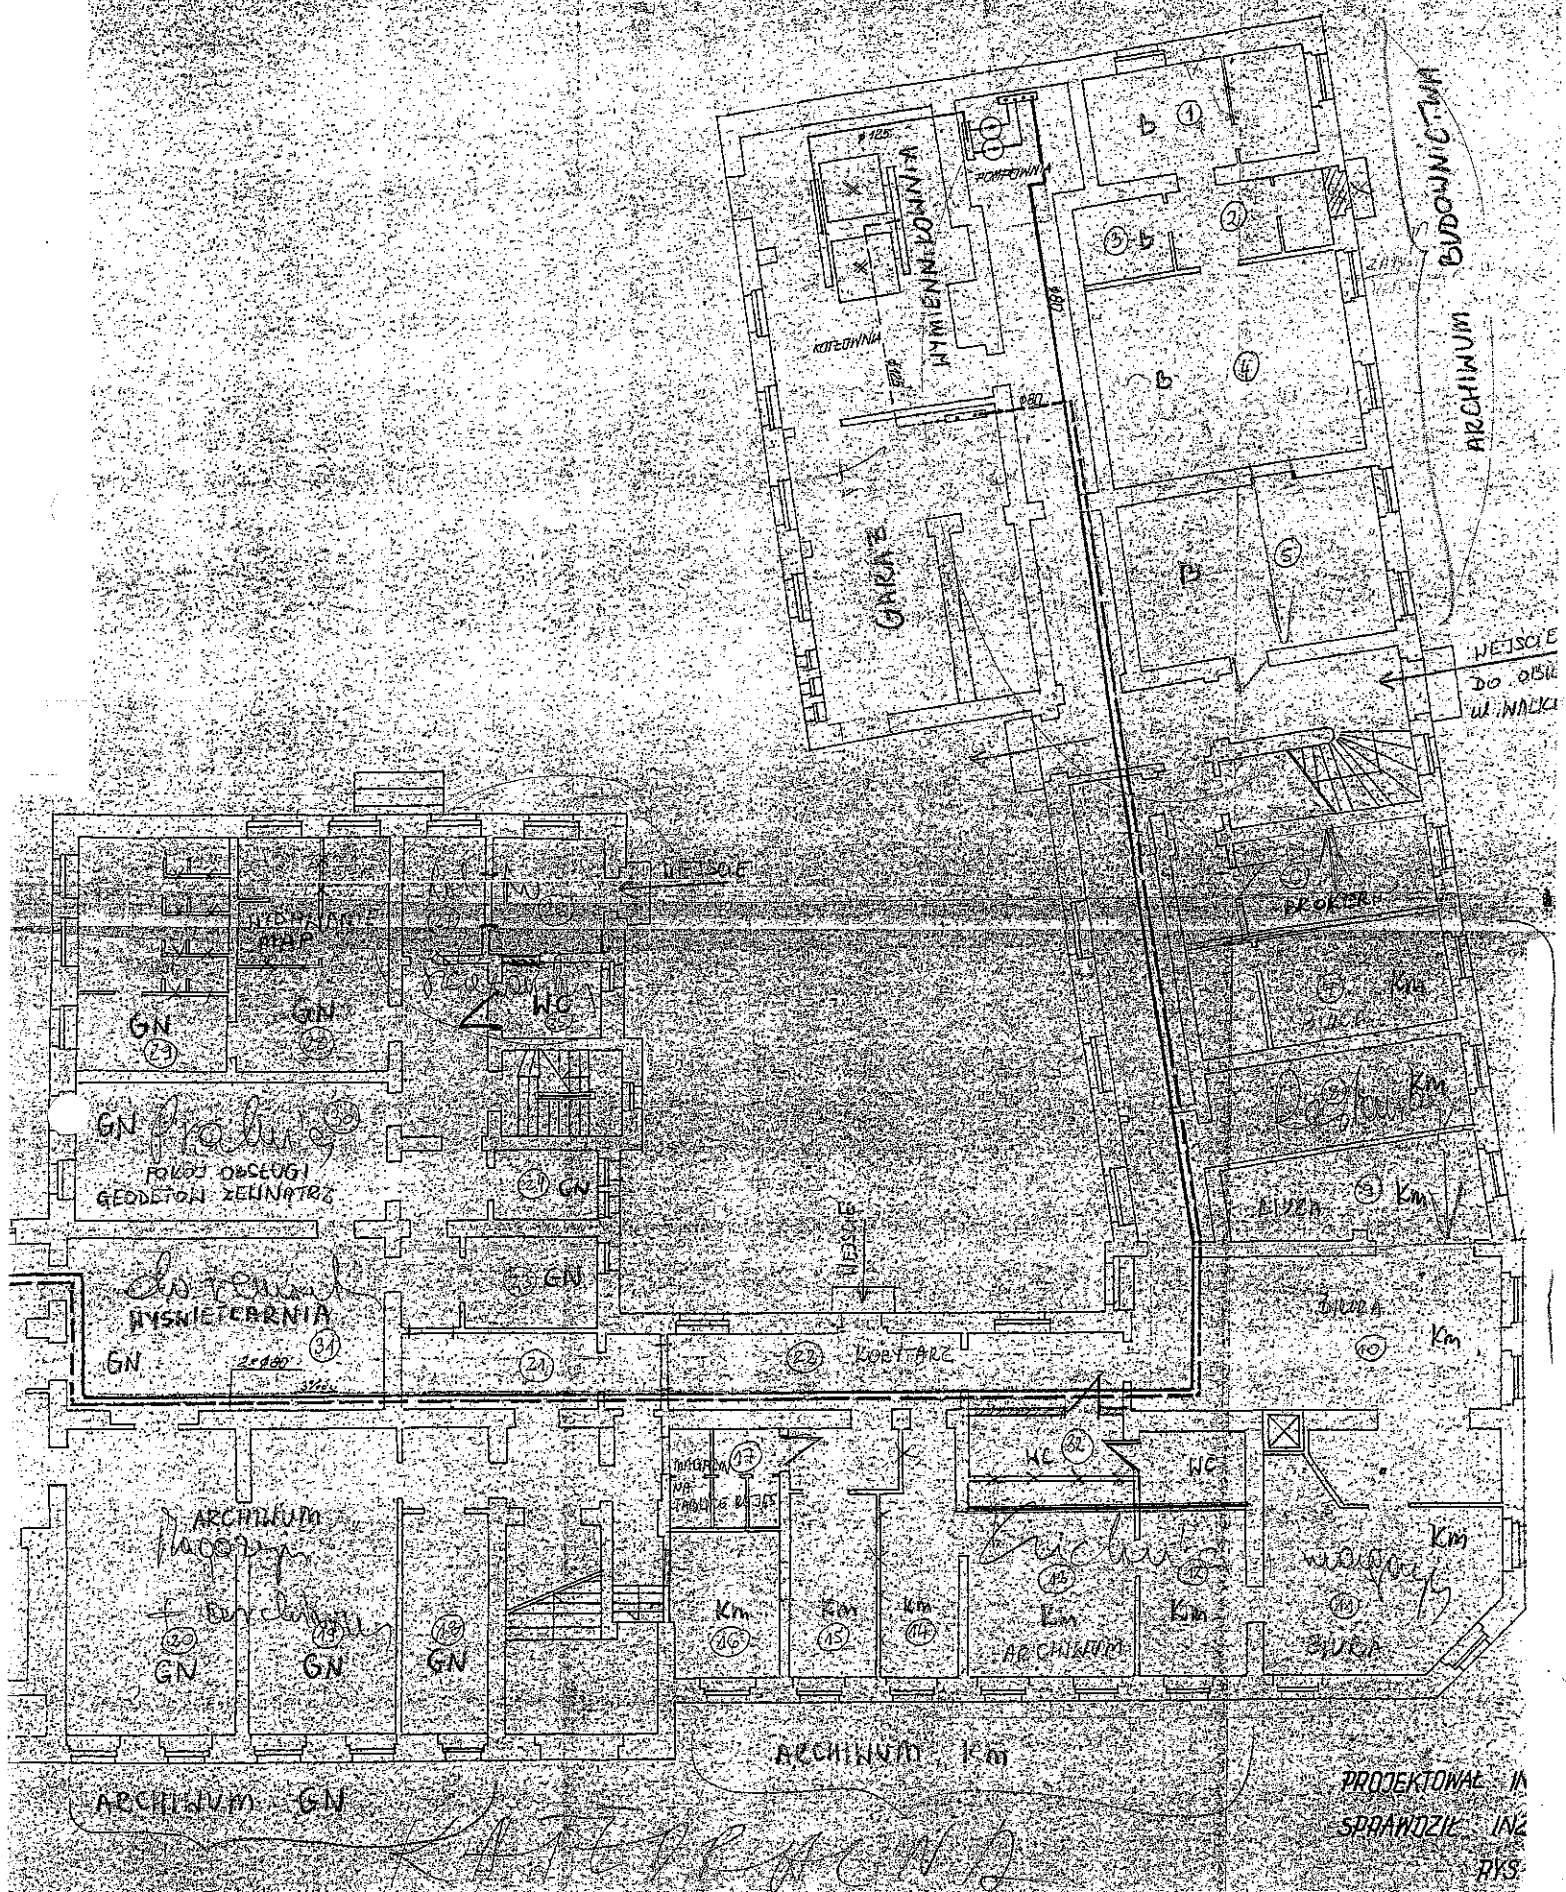

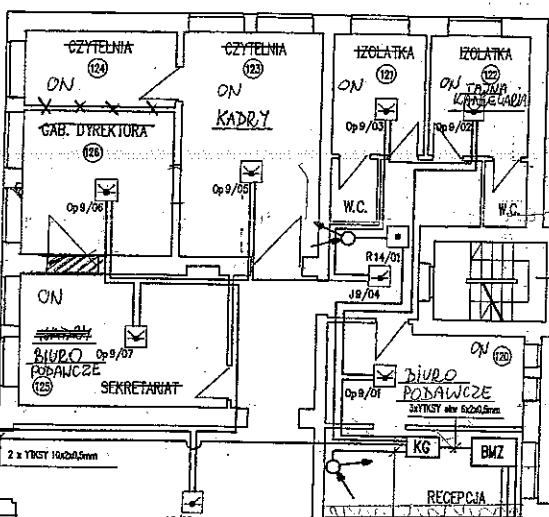

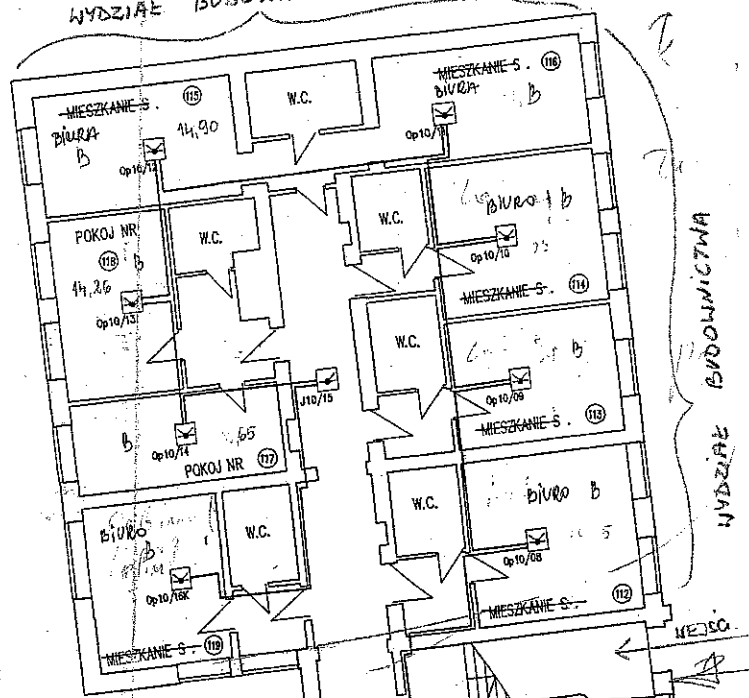


LOKALIZACJA 2
DZWIgu OSOBNOWEGO
(DODATKOWO)

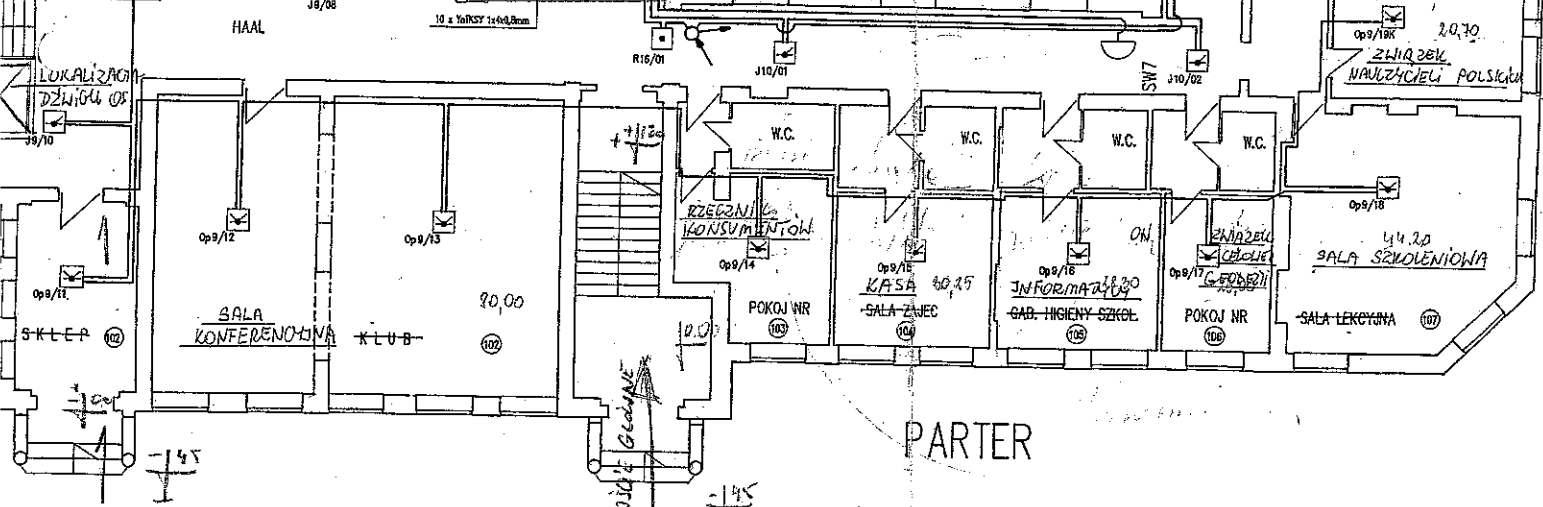


PARTER


KATEDRA LNA

CIĘ DLA OSOB
OSPRAWNYCH.

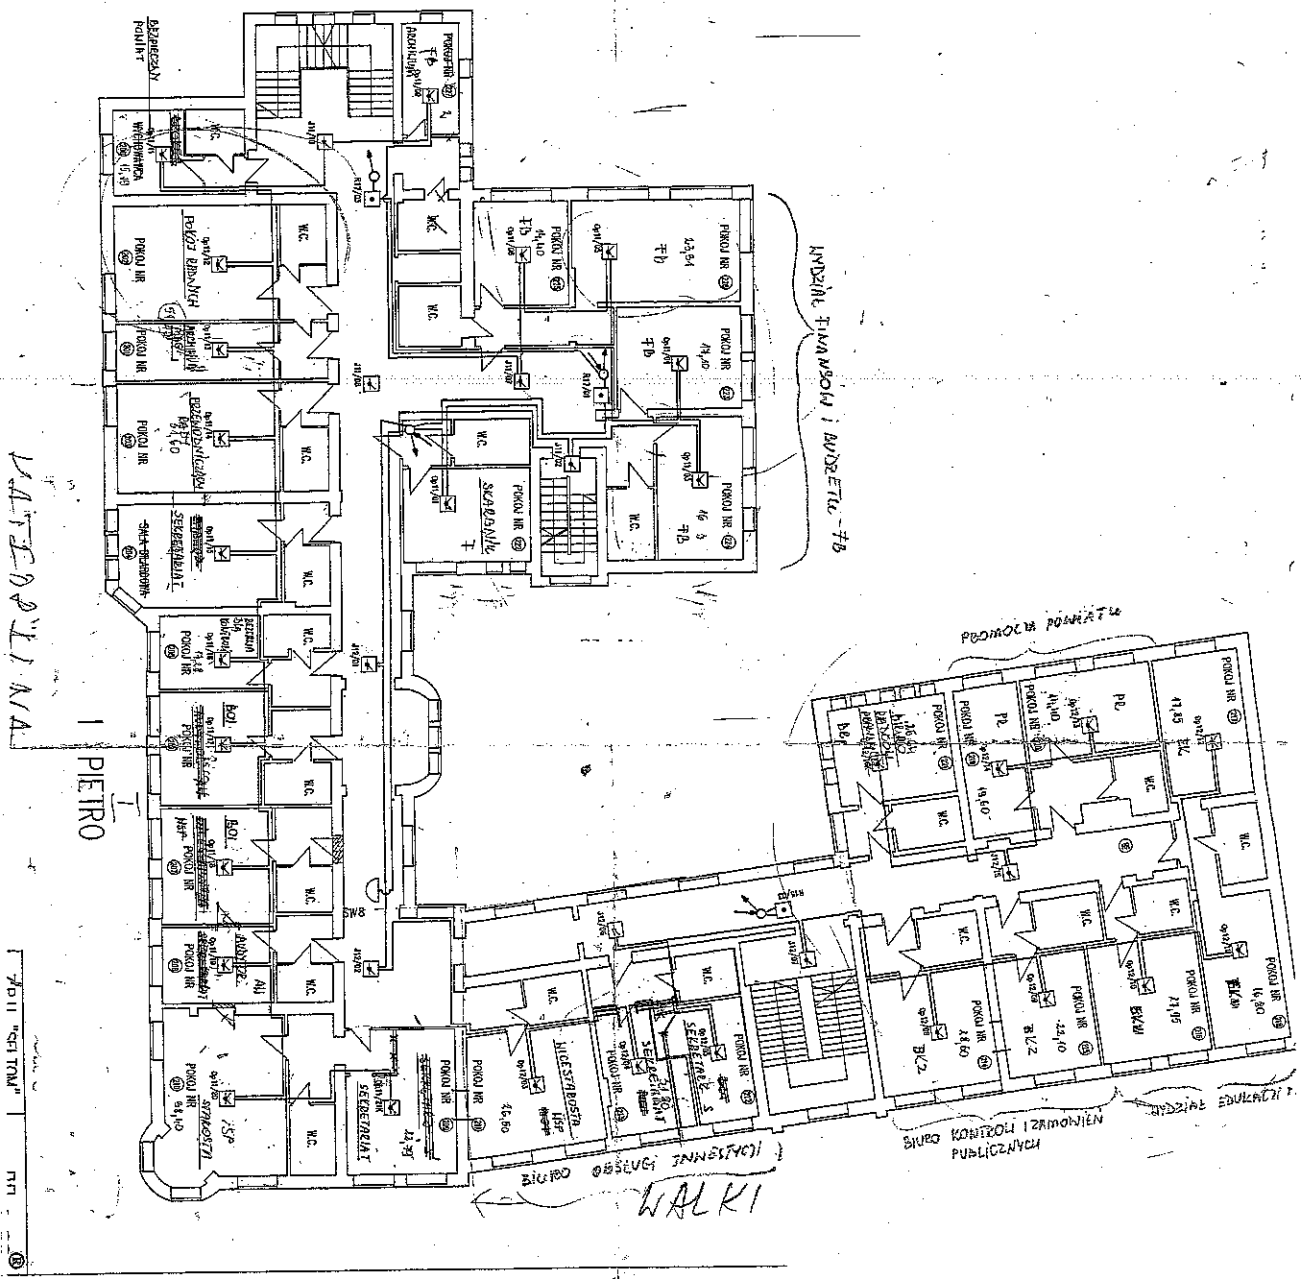

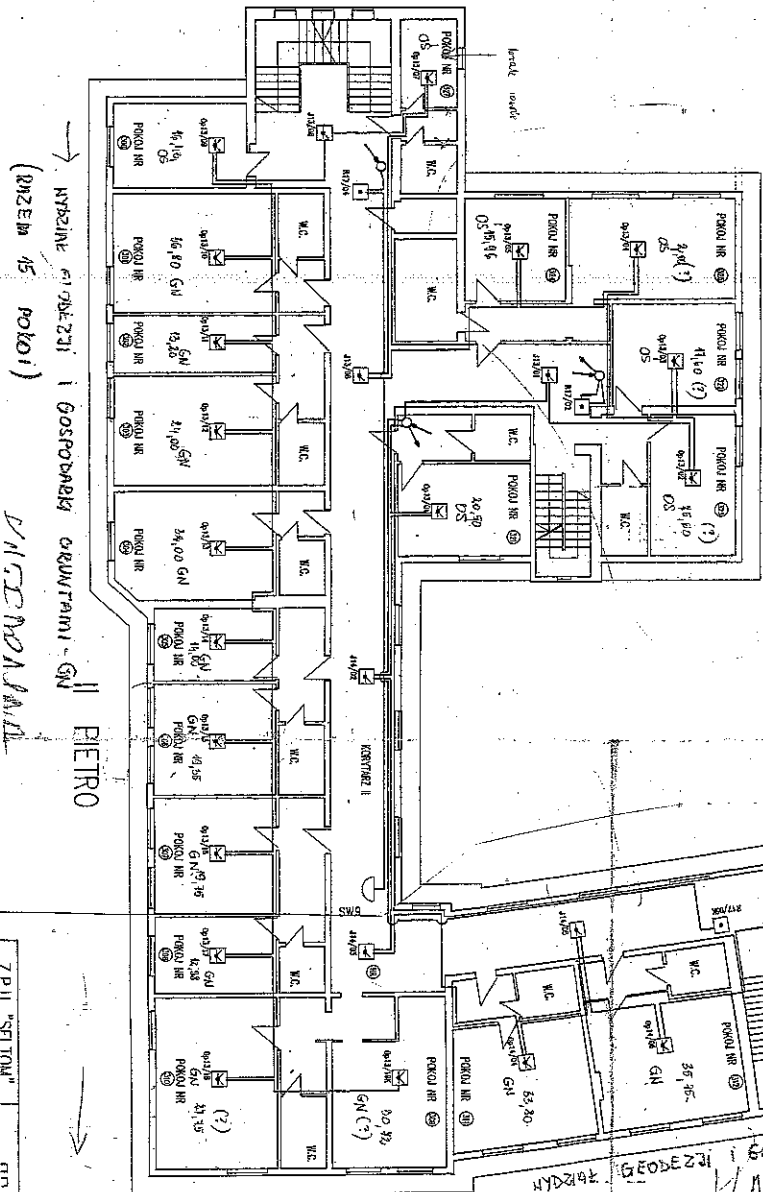



WIDZIANIE OCHRONY SRODOWISKA

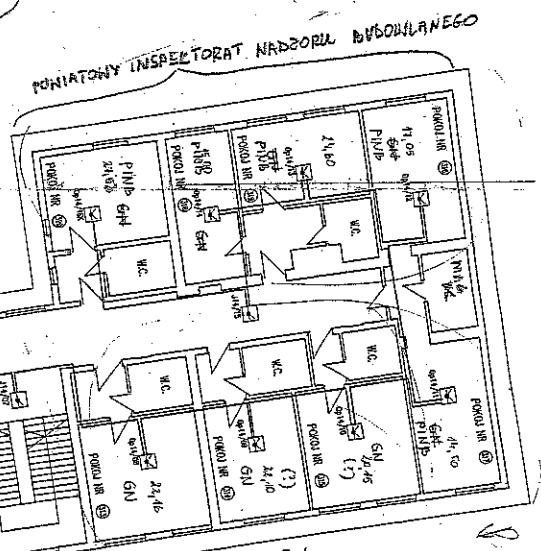

WIDZIANIE OCHRONY SRODOWISKA
GOSPODARSTWA GRUNTAMI - GN

WALKI WODNE

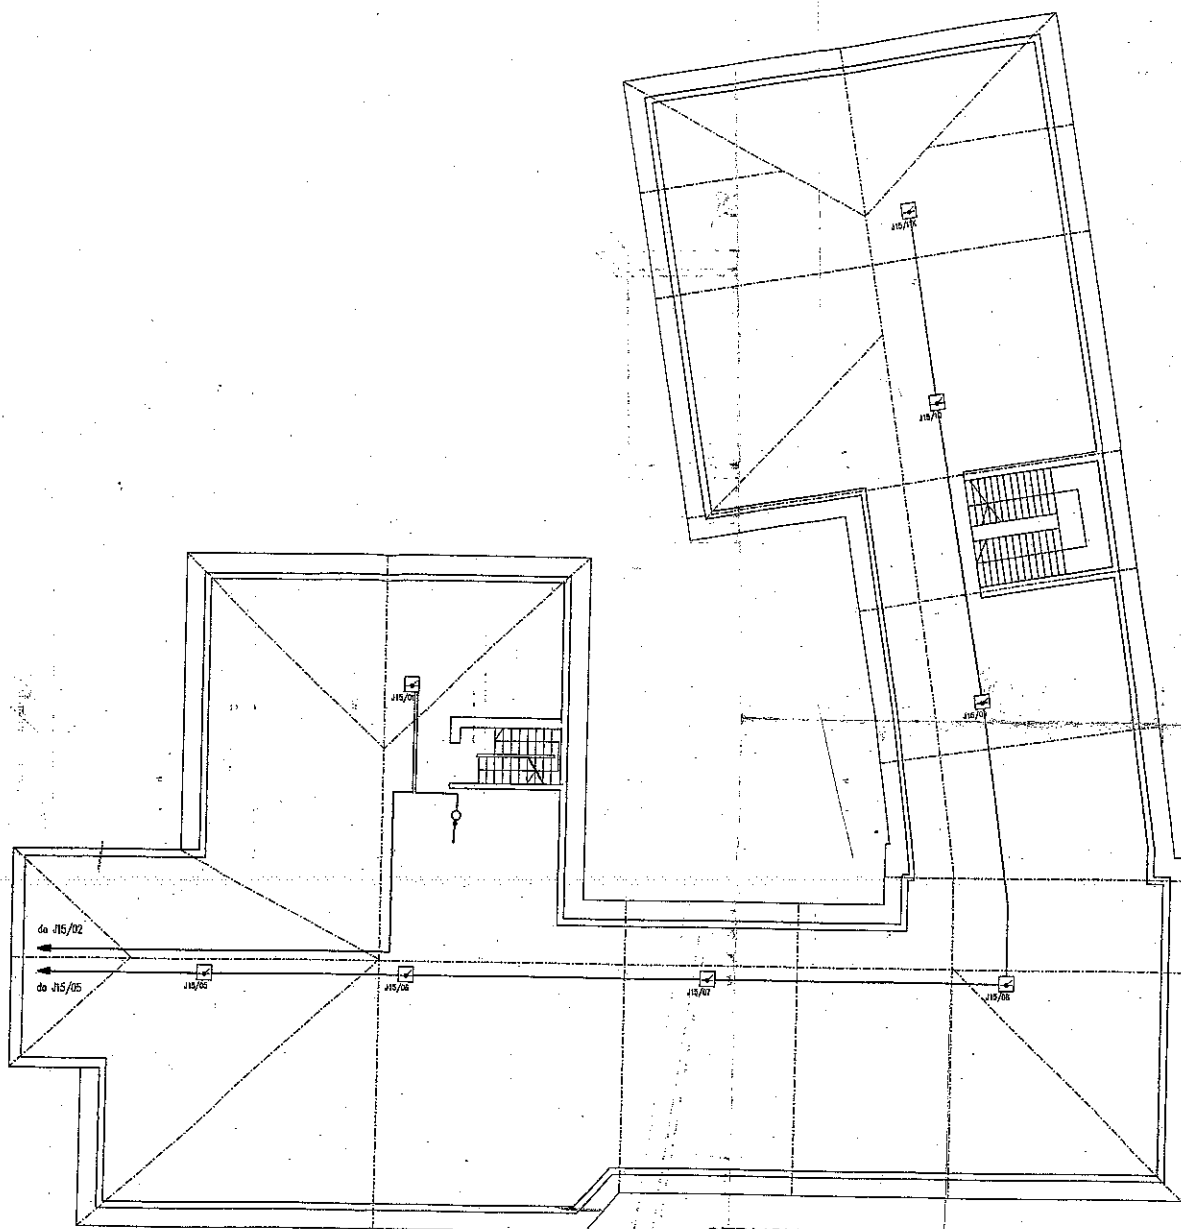

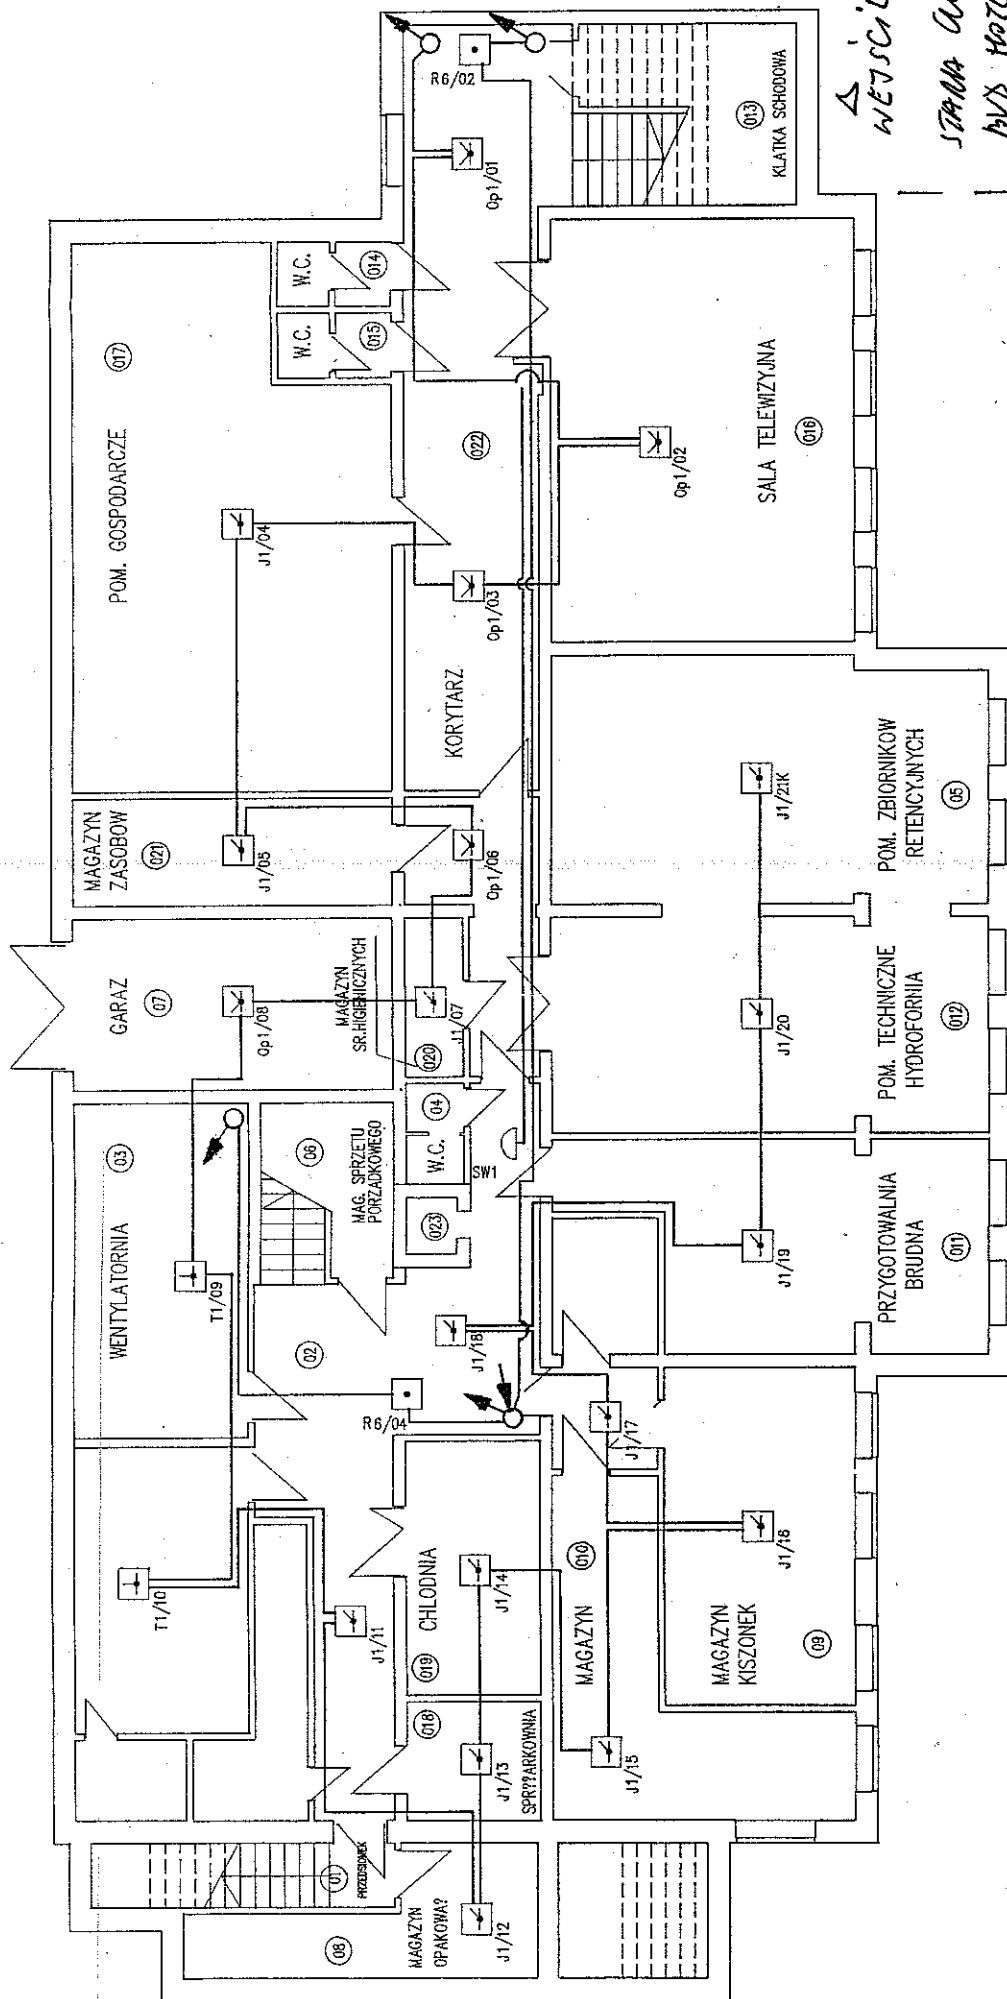

WĘJŚCIE
STAJAŁA CIEŚĆ
HOTELU
CENTRUM

PIWNICA

NOVO WYKONAWANA CIEŚĆ PODTŁOKU
HOTELU CENTRUM.

NOWE WEDUCIE
WYM: PODEST WIAZ
ZE SCHODAMI.

Nowo-wymudowana rejsć budynku
hotelu centrum