

SPRAWOZDANIE Z POMIARÓW PÓL ELEKTROMAGNETYCZNYCH DLA CELÓW OCHRONY ŚRODOWISKA nr 16/11/OŚ/2023



Obiekt: instalacja radiokomunikacyjna
Nazwa obiektu: BT43685 STRAMNICA
Adres: dz. nr 72/5, Stramnica

opracował:
mgr inż. Edward Szczepaniuk

autoryzował:
mgr inż. Edward Szczepaniuk

Spis treści

- 1. Prowadzący Instalację**
- 2. Zleceniodawca**
- 3. Metoda Pomiarowa**
- 4. Lokalizacja Obiektu**
- 5. Opis pomiarów**
- 6. Źródła PEM**
- 7. Wyniki pomiarów dla celów ochrony środowiska**
- 8. Stwierdzenie zgodności wyników**
- 9. Podstawa prawna**
- 10. Załączniki**

1. Prowadzący Instalację

Towerlink Poland Sp. z o.o., ul. Marcina Kasprzaka 4, 01-211 Warszawa

2. Zleceniodawca

ATEM Polska, ul. Łużycka 2, Gdynia

3. Metoda Pomiarowa

Pkt. 25 ppkt. 1 załącznika do Rozporządzenia Ministra Klimatu z dnia 17 lutego 2020r. w sprawie sposobów sprawdzania dopuszczalnych poziomów pól elektromagnetycznych w środowisku (Dz. U. 2022 poz. 2630).

4. Lokalizacja Obiektu

adres badanego obiektu: dz. nr 72/5, Stramnica
gmina: Kołobrzeg
powiat: Kołobrzeski
województwo: zachodniopomorskie

5. Opis pomiarów

Cel badań:

określenie poziomów pól elektromagnetycznych w środowisku.

data i godzina wykonania:

2023-12-04, 10:00-12:15

pomiary wykonał:

Sebastian Górka

warunki metrologiczne:

Temp. [°] -3,6 - -3,4
Wilgotność [%]: 87,3 - 88,7
Opady: BRAK

opis zestawu pomiarowego:

miernik:

Uniwersalny, szerokopasmowy miernik natężenia pola elektromagnetycznego typu NBM-520 nr seryjny D-2100. Świadectwo wzorcowania nr LWiMP/W/03/22 z dnia 04 lutego 2022r., wydane przez Laboratorium Wzorców i Metrologii Pola Elektromagnetycznego Politechnika Wrocławska.

sonda pola elektrycznego:

EF-9091 nr seryjny A-0116 pracującą w paśmie 80MHz – 90GHz o zakresie pomiarowym od 0,8 V/m do 250 V/m. Świadectwo wzorcowania nr LWiMP/W/03/22 z dnia 04 lutego 2022r., wydane przez Laboratorium Wzorców i Metrologii Pola Elektromagnetycznego Politechnika Wrocławska.

urządzenia pomocnicze:

Termohigrometr GM1362 nr seryjny 1980428. Świadectwo wzorcowania nr 1865/AH/20 z dnia 31 sierpnia 2020r., wydane przez Laboratorium Pomiarowe „MUTECH”.

Współrzędne geograficzne pionów pomiarowych są wyznaczane za pomocą aplikacji GPS COORDINATES.

6. Źródła PEM

Tabela 1. Anteny sektorowe – dane uzyskane od zleceniodawcy

Typ anteny	Producent	Azymut [°]	Pasmo częstotliwości	Wysokość zawieszenia anten (środek anteny) n.p.t. [m]	Deklarowane pochylenie elektryczne [°]	Pochylenie elektryczne [°] (ustawienia podczas pomiarów PEM*)	Deklarowane pochylenie mechaniczne [°]	EIRP [W]
A704517R0V06	Huawei	90	900	52,3	0-10	3	0	5736
A704517R0V06	Huawei	220	900	52,3	0-10	3	0	5736
A704516R01V06	Huawei	320	900	34,0	0-10	5	0	4995
B-65B-R1VB	CommScope	40	420	66,8	0-14	7	0	804
B-65B-R1VB	CommScope	150	420	66,8	0-14	7	0	804
B-65B-R1VB	CommScope	270	420	66,8	0-14	7	0	804
80010378	Kathrein	90	1800	52,3	0-6	3	0	6812
80010378	Kathrein	220	1800	52,3	0-6	3	0	6812
AMB4520R8V06	Huawei	290	1800	34,0	2-12	7	0	4500
		350	1800		2-12	7		4500
A264521R2V06	Huawei	0	2600	52,3	2-12	7	0	6022
A264521R1V06	Huawei	110	2600	52,3	0-6	3	0	7075
A264521R1V06	Huawei	220	2600	52,3	0-6	3	0	7075
A264521R2V06	Huawei	290	2600	52,3	2-12	7	0	6022
A704521R0V06	Huawei	155	900	66,8	0-10	5	0	12264
110535	Cellmax	155	1800	66,8	0-6	5	0	11568

* średnie ustawienie tiltów wyznaczone zgodnie z metodyką pomiarową, na podstawie danych uzyskanych od zleceniodawcy

Tabela 2. Anteny radioliniowe – dane uzyskane od zleceniodawcy

Typ anteny	Producent	średnica [m]	Azymut [°]	Pasmo częstotliwości [GHz]	Wysokość zawieszenia anten (środek anteny) n.p.t. [m]	Moc wyjściowa nadajnika [dBm]	Zysk energetyczny [dBi]	EIRP [W]
ANT2/2B0.623/80HP/HP	Ericsson	0,6	178	80	61,8	16	49,3	3388
				23		21	39,6	1148
UKY 210 44/SC15	Ericsson	1,2	211	23	58,3	15	46,7	1479
UKY 230 42/14H	Ericsson	0,6	211	80	45,0	18	50,5	7079
UKY 220 45/SC15	Ericsson	0,6	304	23	43,4	21	40,5	1413
UKY 230 42/14H	Ericsson	0,6	304	80	44,6	10	50,5	1122
ANT2 A 0.6 80 HP	Ericsson	0,6	312	80	58,3	8	50,5	708
ANT2 A 0.6 80 HP	Ericsson	0,6	334	80	70,0	16	50,5	4467

Inne źródła PEM: BRAK

7. Wyniki pomiarów dla celów ochrony środowiska

Pomiary zostały wykonane przy tym rodzaju pracy, przy którym występują pola elektromagnetyczne o najwyższym poziomie. Piony pomiarowe zostały przedstawione na rys. 2-3.

Niepewność rozszerzona pomiaru składowej elektrycznej wynosi 59,8% przy poziomie ufności 95% i współczynniku rozszerzenia $k=2$.

Wyniki pomiarów pól elektromagnetycznych dla celów ochrony środowiska przedstawia tabela poniżej.

Tabela 3. Zestawienie wyników

nr pionu	Pole E	Pole H	E**	H**	Wys. Pomiaru	Współrzędne geograficzne	WME	WMH	Opis pionu pomiarowego
Lp.	[V/m]	[A/m]	[V/m]	[A/m]			-	-	-
1	p.cz.*	<0,001	<1,3	<0,003	0,3-2,0	54°08'55.59"N 15°38'17.78"E	<0,05	<0,05	GKP – az. 40°
2	p.cz.*	<0,001	<1,3	<0,003	0,3-2,0	54°08'56.13"N 15°38'18.56"E	<0,05	<0,05	GKP – az. 40°
3	p.cz.*	<0,001	<1,3	<0,003	0,3-2,0	54°08'57.82"N 15°38'20.98"E	<0,05	<0,05	GKP – az. 40°
4	p.cz.*	<0,001	<1,3	<0,003	0,3-2,0	54°09'02.75"N 15°38'28.08"E	<0,05	<0,05	GKP – az. 40°
5	p.cz.*	<0,001	<1,3	<0,003	0,3-2,0	54°09'08.34"N 15°38'36.12"E	<0,05	<0,05	GKP – az. 40°
6	p.cz.*	<0,001	<1,3	<0,003	0,3-2,0	54°09'03.89"N 15°38'38.19"E	<0,05	<0,05	otoczenie instalacji – PKP
7	p.cz.*	<0,001	<1,3	<0,003	0,3-2,0	54°09'00.52"N 15°38'42.73"E	<0,05	<0,05	otoczenie instalacji – PKP
8	p.cz.*	<0,001	<1,3	<0,003	0,3-2,0	54°09'00.22"N 15°38'34.88"E	<0,05	<0,05	otoczenie instalacji – PKP
9	p.cz.*	<0,001	<1,3	<0,003	0,3-2,0	54°09'10.64"N 15°38'27.04"E	<0,05	<0,05	otoczenie instalacji – PKP
10	p.cz.*	<0,001	<1,3	<0,003	0,3-2,0	54°09'07.10"N 15°38'28.08"E	<0,05	<0,05	otoczenie instalacji – PKP
11	p.cz.*	<0,001	<1,3	<0,003	0,3-2,0	54°08'58.09"N 15°38'28.01"E	<0,05	<0,05	otoczenie instalacji – PKP
12	p.cz.*	<0,001	<1,3	<0,003	0,3-2,0	54°08'55.08"N 15°38'19.35"E	<0,05	<0,05	GKP – az. 90°
13	p.cz.*	<0,001	<1,3	<0,003	0,3-2,0	54°08'55.08"N 15°38'25.97"E	<0,05	<0,05	GKP – az. 90°
14	p.cz.*	<0,001	<1,3	<0,003	0,3-2,0	54°08'55.07"N 15°38'32.28"E	<0,05	<0,05	GKP – az. 90°
15	p.cz.*	<0,001	<1,3	<0,003	0,3-2,0	54°08'55.06"N 15°38'38.42"E	<0,05	<0,05	GKP – az. 90°
16	p.cz.*	<0,001	<1,3	<0,003	0,3-2,0	54°08'55.05"N 15°38'46.65"E	<0,05	<0,05	GKP – az. 90°
17	p.cz.*	<0,001	<1,3	<0,003	0,3-2,0	54°08'54.79"N 15°38'18.44"E	<0,05	<0,05	GKP – az. 110°
18	p.cz.*	<0,001	<1,3	<0,003	0,3-2,0	54°08'53.86"N 15°38'22.79"E	<0,05	<0,05	GKP – az. 110°
19	p.cz.*	<0,001	<1,3	<0,003	0,3-2,0	54°08'52.75"N 15°38'27.93"E	<0,05	<0,05	GKP – az. 110°
20	p.cz.*	<0,001	<1,3	<0,003	0,3-2,0	54°08'50.86"N 15°38'36.74"E	<0,05	<0,05	GKP – az. 110°
21	p.cz.*	<0,001	<1,3	<0,003	0,3-2,0	54°08'49.13"N 15°38'44.85"E	<0,05	<0,05	GKP – az. 110°
22	p.cz.*	<0,001	<1,3	<0,003	0,3-2,0	54°08'46.64"N 15°38'41.73"E	<0,05	<0,05	otoczenie instalacji – PKP
23	p.cz.*	<0,001	<1,3	<0,003	0,3-2,0	54°08'48.49"N 15°38'36.58"E	<0,05	<0,05	otoczenie instalacji – PKP
24	p.cz.*	<0,001	<1,3	<0,003	0,3-2,0	54°08'50.47"N 15°38'27.60"E	<0,05	<0,05	otoczenie instalacji – PKP
25	p.cz.*	<0,001	<1,3	<0,003	0,3-2,0	54°08'54.00"N 15°38'18.04"E	<0,05	<0,05	otoczenie instalacji – PKP
26	p.cz.*	<0,001	<1,3	<0,003	0,3-2,0	54°08'51.16"N 15°38'20.52"E	<0,05	<0,05	otoczenie instalacji – PKP
27	1,4	0,004	2,2	0,006	2,0	54°08'46.62"N 15°38'25.36"E	0,08	0,08	GKP – az. 150°
28	1,0	0,003	1,6	0,004	2,0	54°08'40.06"N 15°38'31.80"E	0,06	0,06	GKP – az. 150°
29	p.cz.*	<0,001	<1,3	<0,003	0,3-2,0	54°08'41.50"N 15°38'36.17"E	<0,05	<0,05	otoczenie instalacji – PKP

nr pionu	Pole E	Pole H	E**	H**	Wys. Pomiaru	Współrzędne geograficzne	WME	WMH	Opis pionu pomiarowego
Lp.	[V/m]	[A/m]	[V/m]	[A/m]			-	-	-
30	p.cz.*	<0,001	<1,3	<0,003	0,3-2,0	54°08'43.46"N 15°38'31.35"E	<0,05	<0,05	otoczenie instalacji – PKP
31	1,2	0,003	1,9	0,005	2,0	54°08'45.97"N 15°38'27.62"E	0,07	0,07	otoczenie instalacji – PKP
32	1,1	0,003	1,8	0,005	2,0	54°08'42.66"N 15°38'26.90"E	0,06	0,06	GKP – az. 155°
33	p.cz.*	<0,001	<1,3	<0,003	0,3-2,0	54°08'39.36"N 15°38'29.51"E	<0,05	<0,05	GKP – az. 155°
34	1,2	0,003	1,9	0,005	2,0	54°08'45.19"N 15°38'23.37"E	0,07	0,07	otoczenie instalacji – PKP
35	p.cz.*	<0,001	<1,3	<0,003	0,3-2,0	54°08'40.93"N 15°38'20.61"E	<0,05	<0,05	otoczenie instalacji – PKP
36	p.cz.*	<0,001	<1,3	<0,003	0,3-2,0	54°08'47.06"N 15°38'16.80"E	<0,05	<0,05	otoczenie instalacji – PKP
37	p.cz.*	<0,001	<1,3	<0,003	0,3-2,0	54°08'51.23"N 15°38'17.05"E	<0,05	<0,05	otoczenie instalacji – PKP
38	p.cz.*	<0,001	<1,3	<0,003	0,3-2,0	54°08'54.09"N 15°38'15.62"E	<0,05	<0,05	GKP – az. 220°
39	p.cz.*	<0,001	<1,3	<0,003	0,3-2,0	54°08'51.61"N 15°38'12.06"E	<0,05	<0,05	GKP – az. 220°
40	1,2	0,003	1,9	0,005	2,0	54°08'48.59"N 15°38'07.71"E	0,07	0,07	GKP – az. 220°
41	1,3	0,003	2,1	0,006	2,0	54°08'46.03"N 15°38'04.04"E	0,07	0,08	GKP – az. 220°
42	1,5	0,004	2,4	0,006	2,0	54°08'41.83"N 15°37'57.99"E	0,09	0,09	GKP – az. 220°
43	1,2	0,003	1,9	0,005	2,0	54°08'41.60"N 15°38'05.80"E	0,07	0,07	otoczenie instalacji – PKP
44	1,4	0,004	2,2	0,006	2,0	54°08'44.10"N 15°38'06.50"E	0,08	0,08	otoczenie instalacji – PKP
45	1,1	0,003	1,8	0,005	2,0	54°08'45.40"N 15°37'57.66"E	0,06	0,06	otoczenie instalacji – PKP
46	1,3	0,003	2,1	0,006	2,0	54°08'48.33"N 15°37'57.25"E	0,07	0,08	otoczenie instalacji – PKP
47	1,4	0,004	2,2	0,006	2,0	54°08'51.37"N 15°38'01.75"E	0,08	0,08	otoczenie instalacji – PKP
48	1,6	0,004	2,6	0,007	2,0	54°08'52.12"N 15°38'08.44"E	0,09	0,09	otoczenie instalacji – PKP
49	1,8	0,005	2,9	0,008	2,0	54°08'55.09"N 15°38'16.02"E	0,10	0,10	GKP – az. 270°
50	p.cz.*	<0,001	<1,3	<0,003	0,3-2,0	54°08'55.09"N 15°38'14.84"E	<0,05	<0,05	GKP – az. 270°
51	2,4	0,006	3,8	0,010	2,0	54°08'55.09"N 15°38'08.21"E	0,14	0,14	GKP – az. 270°
52	1,8	0,005	2,9	0,008	2,0	54°08'55.10"N 15°38'01.68"E	0,10	0,10	GKP – az. 270°
53	1,1	0,003	1,8	0,005	2,0	54°08'55.11"N 15°37'54.34"E	0,06	0,06	GKP – az. 270°
54	p.cz.*	<0,001	<1,3	<0,003	0,3-2,0	54°08'55.12"N 15°37'47.46"E	<0,05	<0,05	GKP – az. 270°
55	1,2	0,003	1,9	0,005	2,0	54°08'52.79"N 15°37'54.84"E	0,07	0,07	otoczenie instalacji – PKP
56	p.cz.*	<0,001	<1,3	<0,003	0,3-2,0	54°08'57.60"N 15°37'51.61"E	<0,05	<0,05	otoczenie instalacji – PKP
57	1,3	0,003	2,1	0,006	2,0	54°08'55.40"N 15°38'15.59"E	0,07	0,08	GKP – az. 290°
58	2,0	0,005	3,2	0,008	2,0	54°08'56.75"N 15°38'09.29"E	0,11	0,12	GKP – az. 290°
59	1,4	0,004	2,2	0,006	2,0	54°08'57.89"N 15°38'03.96"E	0,08	0,08	GKP – az. 290°
60	1,0	0,003	1,6	0,004	2,0	54°08'59.29"N 15°37'57.43"E	0,06	0,06	GKP – az. 290°
61	p.cz.*	<0,001	<1,3	<0,003	0,3-2,0	54°09'01.04"N 15°37'49.26"E	<0,05	<0,05	GKP – az. 290°
62	p.cz.*	<0,001	<1,3	<0,003	0,3-2,0	54°09'05.20"N 15°37'53.34"E	<0,05	<0,05	otoczenie instalacji – PKP
63	1,4	0,004	2,2	0,006	2,0	54°09'02.78"N 15°37'59.56"E	0,08	0,08	otoczenie instalacji – PKP

nr pionu	Pole E	Pole H	E**	H**	Wys. Pomiaru	Współrzędne geograficzne	WME	WMH	Opis pionu pomiarowego
Lp.	[V/m]	[A/m]	[V/m]	[A/m]			-	-	-
64	1,0	0,003	1,6	0,004	2,0	54°08'55.58"N 15°38'16.34"E	0,06	0,06	GKP – az. 320°
65	p.cz.*	<0,001	<1,3	<0,003	0,3-2,0	54°08'56.12"N 15°38'15.55"E	<0,05	<0,05	GKP – az. 320°
66	2,4	0,006	3,8	0,010	2,0	54°08'59.57"N 15°38'10.58"E	0,14	0,14	GKP – az. 320°
67	1,5	0,004	2,4	0,006	2,0	54°09'05.35"N 15°38'02.24"E	0,09	0,09	GKP – az. 320°
68	1,0	0,003	1,6	0,004	2,0	54°09'08.09"N 15°37'58.28"E	0,06	0,06	GKP – az. 320°
69	1,3	0,003	2,1	0,006	2,0	54°09'07.51"N 15°38'03.86"E	0,07	0,08	otoczenie instalacji – PKP
70	1,3	0,003	2,1	0,006	2,0	54°09'04.93"N 15°38'08.53"E	0,07	0,08	otoczenie instalacji – PKP
71	1,6	0,004	2,6	0,007	2,0	54°09'01.86"N 15°38'11.49"E	0,09	0,09	otoczenie instalacji – PKP
72	p.cz.*	<0,001	<1,3	<0,003	0,3-2,0	54°08'55.83"N 15°38'16.83"E	<0,05	<0,05	GKP – az. 350°
73	p.cz.*	<0,001	<1,3	<0,003	0,3-2,0	54°08'56.40"N 15°38'16.65"E	<0,05	<0,05	GKP – az. 350°
74	1,3	0,003	2,1	0,006	2,0	54°09'01.42"N 15°38'15.11"E	0,07	0,08	GKP – az. 350°
75	1,4	0,004	2,2	0,006	2,0	54°09'04.50"N 15°38'14.16"E	0,08	0,08	GKP – az. 350°
76	1,5	0,004	2,4	0,006	2,0	54°09'06.36"N 15°38'13.59"E	0,09	0,09	GKP – az. 350°
77	p.cz.*	<0,001	<1,3	<0,003	0,3-2,0	54°09'12.29"N 15°38'12.00"E	<0,05	<0,05	GKP – az. 350°
78	p.cz.*	<0,001	<1,3	<0,003	0,3-2,0	-	<0,05	<0,05	Stramnica 33H, parter w oknie
79	1,2	0,003	1,9	0,005	2,0	54°09'08.39"N 15°38'11.65"E	0,07	0,07	otoczenie instalacji – PKP
80	p.cz.*	<0,001	<1,3	<0,003	0,3-2,0	54°09'00.13"N 15°38'17.07"E	<0,05	<0,05	GKP – az. 0°
81	1,3	0,003	2,1	0,006	2,0	54°09'02.83"N 15°38'17.08"E	0,07	0,08	GKP – az. 0°
82	1,4	0,004	2,2	0,006	2,0	54°09'05.50"N 15°38'17.09"E	0,08	0,08	GKP – az. 0°
83	1,0	0,003	1,6	0,004	2,0	54°09'12.42"N 15°38'17.11"E	0,06	0,06	GKP – az. 0°
84	1,2	0,003	1,9	0,005	2,0	54°09'03.32"N 15°38'21.40"E	0,07	0,07	otoczenie instalacji – PKP
85	1,3	0,003	2,1	0,006	2,0	54°09'07.37"N 15°38'21.13"E	0,07	0,08	otoczenie instalacji – PKP

* poniżej czułości zestawu pomiarowego (0,8 V/m – dla składowej elektrycznej)

** wartość powiększona o niepewność pomiaru

GKP – główny kierunek pomiarowy

PKP – pomocniczy kierunek pomiarowy

WME - wartość wskaźnikowa poziomu emisji pól elektromagnetycznych dla miejsc dostępnych dla ludności dla składowej elektrycznej pola

WMH - wartość wskaźnikowa poziomu emisji pól elektromagnetycznych dla miejsc dostępnych dla ludności dla składowej magnetycznej pola

Na podstawie rozpoznania źródeł oraz w uzgodnieniu ze Zleceniodawcą, do wyznaczenia wartości wskaźnikowej WME i WMH przyjęto wartości dopuszczalne pola elektrycznego i magnetycznego wynoszące odpowiednio 28 V/m oraz 0,073 A/m

8. Stwierdzenie zgodności wyników

Rozporządzenie Ministra Zdrowia z dnia 7 grudnia 2019r. w sprawie dopuszczalnych poziomów pól elektromagnetycznych w środowisku, określa wartości dopuszczalne, które zostały przedstawione w tabeli poniżej.

Parametr fizyczny Zakres Częstotliwości Pola elektromagnetycznego		Składowa elektryczna E [V/m]	Składowa magnetyczna H [A/m]	Gęstość mocy S [W/m ²]
lp.	1	2	3	4
1	0 Hz	10000	2500	ND
2	od 0 Hz do 0,5 Hz	ND	2500	ND
3	od 0,5 Hz do 50 Hz	10000	60	ND
4	od 0,05 kHz do 1 kHz	ND	3/f	ND
5	od 1 kHz do 3 kHz	250/f	5	ND
6	od 3 kHz do 150 kHz	87	5	ND
7	od 0,15 MHz do 1 MHz	87	0,73/f	ND
8	od 1 MHz do 10 MHz	87/ f ^{0,5}	0,73/f	ND
9	od 10 MHz do 400 MHz	28	0,073	2
10	od 400 MHz do 2000 MHz	1,375 x f ^{0,5}	0,0037 x f ^{0,5}	f/200
11	od 2 GHz do 300 GHz	61	0,16	10

Pomiar był zrealizowany poprzez określenie maksymalnej wartości chwilowej zgodnie z punktem 11 załącznika do Rozporządzenia Ministra Klimatu z dnia 17 lutego 2020r. w sprawie sposobów sprawdzania dopuszczalnych poziomów pól elektromagnetycznych w środowisku.

Zgodnie z punktem 26 załącznika do Rozporządzenia Ministra Klimatu z dnia 17 lutego 2020r. w sprawie sposobów sprawdzania dopuszczalnych poziomów pól elektromagnetycznych w środowisku dopuszczalne poziomy pole elektromagnetycznych w środowisku, określone w przepisach wydanych na podstawie art. 122 ust. 1 ustawy z dnia 27 kwietnia 2001 r. – Prawo ochrony środowiska, uznaje się za dotrzymane w obszarze pomiarowym, w którym w wyniku zastosowania sposobu sprawdzenia dotrzymania dopuszczalnych poziomów pól elektromagnetycznych w środowisku, o którym mowa w pkt 25, udokumentowano, że żadna z wartości wskaźnikowych nie przekracza wartości 1.

Na podstawie przeprowadzonych pomiarów pola elektromagnetycznego z dnia: 04-12-2023r. stwierdza się, iż w obszarze pomiarowym nie występuje natężenie pola elektrycznego przekraczające wartość graniczną dopuszczalną dla miejsc dostępnych dla ludności. Jednocześnie, na podstawie obliczonych wskaźników poziomu emisji ocenia się, iż dopuszczalne poziomy pole elektromagnetycznych zostały dotrzymane.

OŚWIADCZENIE

Wyniki badania odnoszą się wyłącznie do badanego obiektu

Bez pisemnej zgody sprawozdanie nie może być powielane inaczej jak tylko w całości.

W ciągu 14 dni od daty otrzymania sprawozdania przyjmowane są uwagi i zastrzeżenia w formie pisemnej na adres Laboratorium Badawczego.

Sprawozdanie wydano: Kowale, 05-12-2023r.

9. Podstawa prawna

Rozporządzenie Ministra Zdrowia z dnia 17 grudnia 2019 r. w sprawie dopuszczalnych poziomów pól elektromagnetycznych w środowisku (Dz.U. 2019 poz. 2448)

Rozporządzeniem Ministra Klimatu z dnia 17 lutego 2020 r. w sprawie sposobów sprawdzania dotrzymania dopuszczalnych poziomów pól elektromagnetycznych w środowisku (Dz. U. 2022 poz. 2630)

Ustawa z dnia 16 kwietnia 2020 r. o szczególnych instrumentach wsparcia w związku z rozprzestrzenianiem się wirusa SARS-CoV-2 (Dz.U. 2020 poz. 695)

10. Załączniki


Rys. 1 – Lokalizacja obiektu

Rys. 2 - 3 – Lokalizacja pionów pomiarowych

Rys. 4 – Widok badanego obiektu


KONIEC SPRAWOZDANIA

Rys. 1 Lokalizacja badanego obiektu

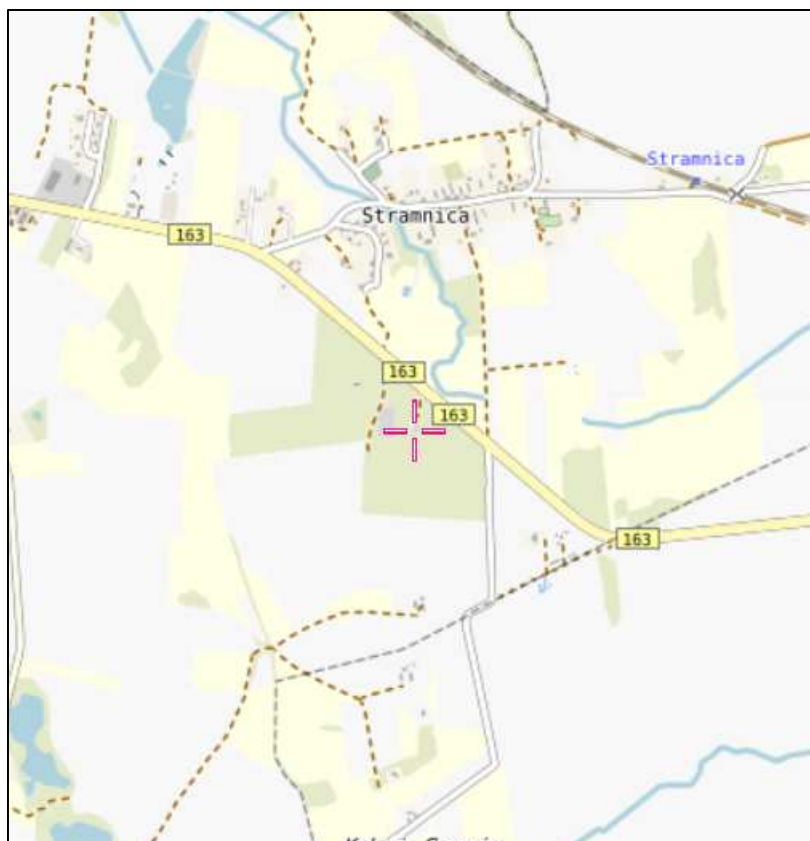


Współrzędne geograficzne	
N	54°08'55,2"
E	15°38'17,2"

Rys. 2 Lokalizacja pionów pomiarowych

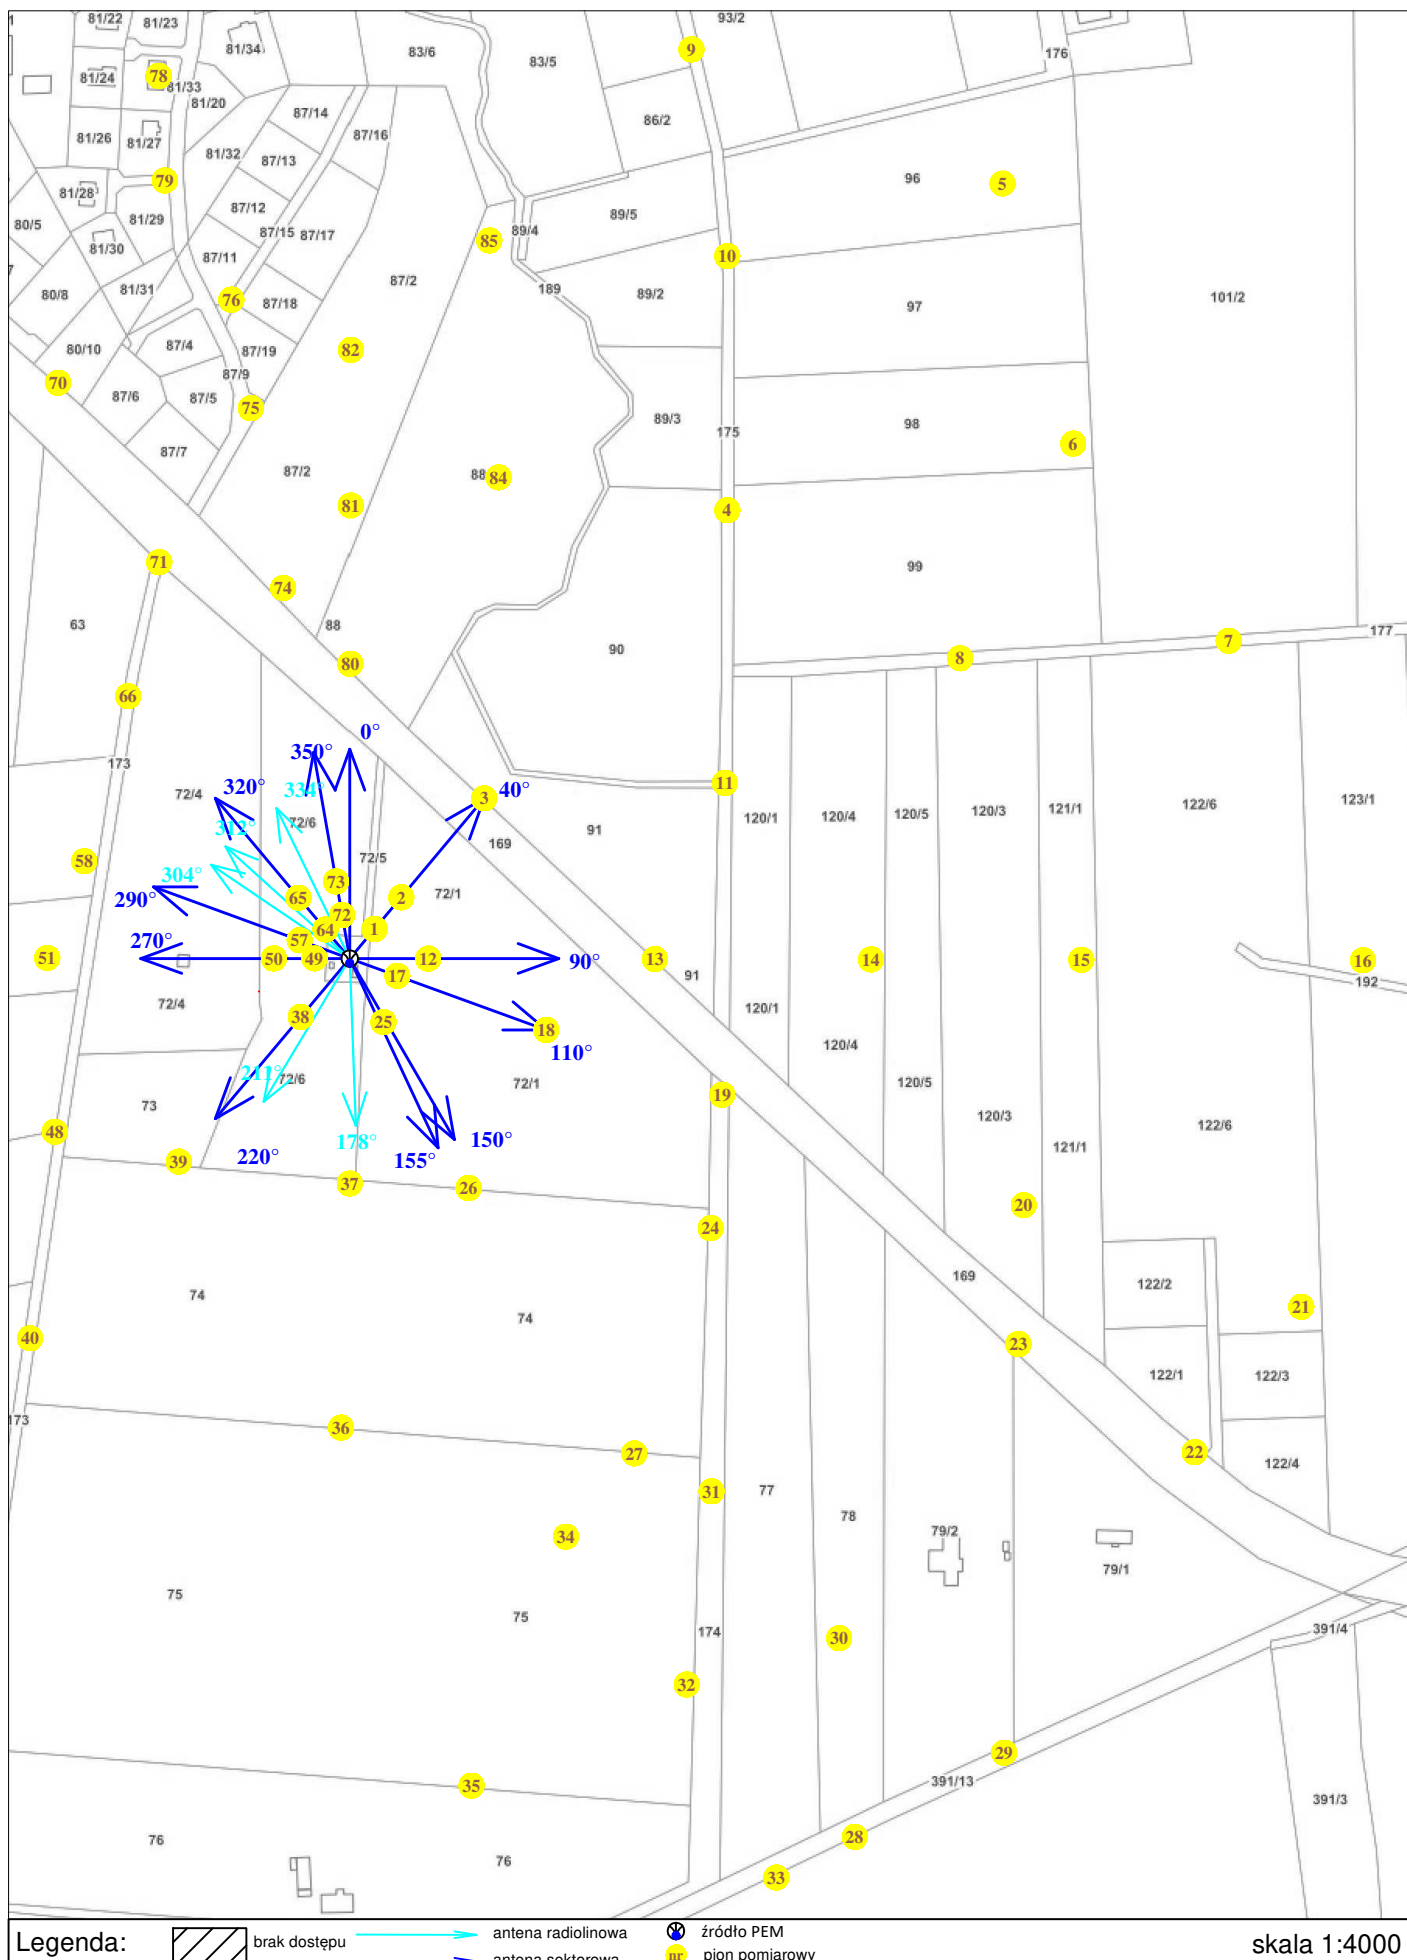

Sprawozdanie z pomiarów dla celów ochrony środowiska nr 16/11/OŚ/2023


Rys. 3 Lokalizacja pionów pomiarowych

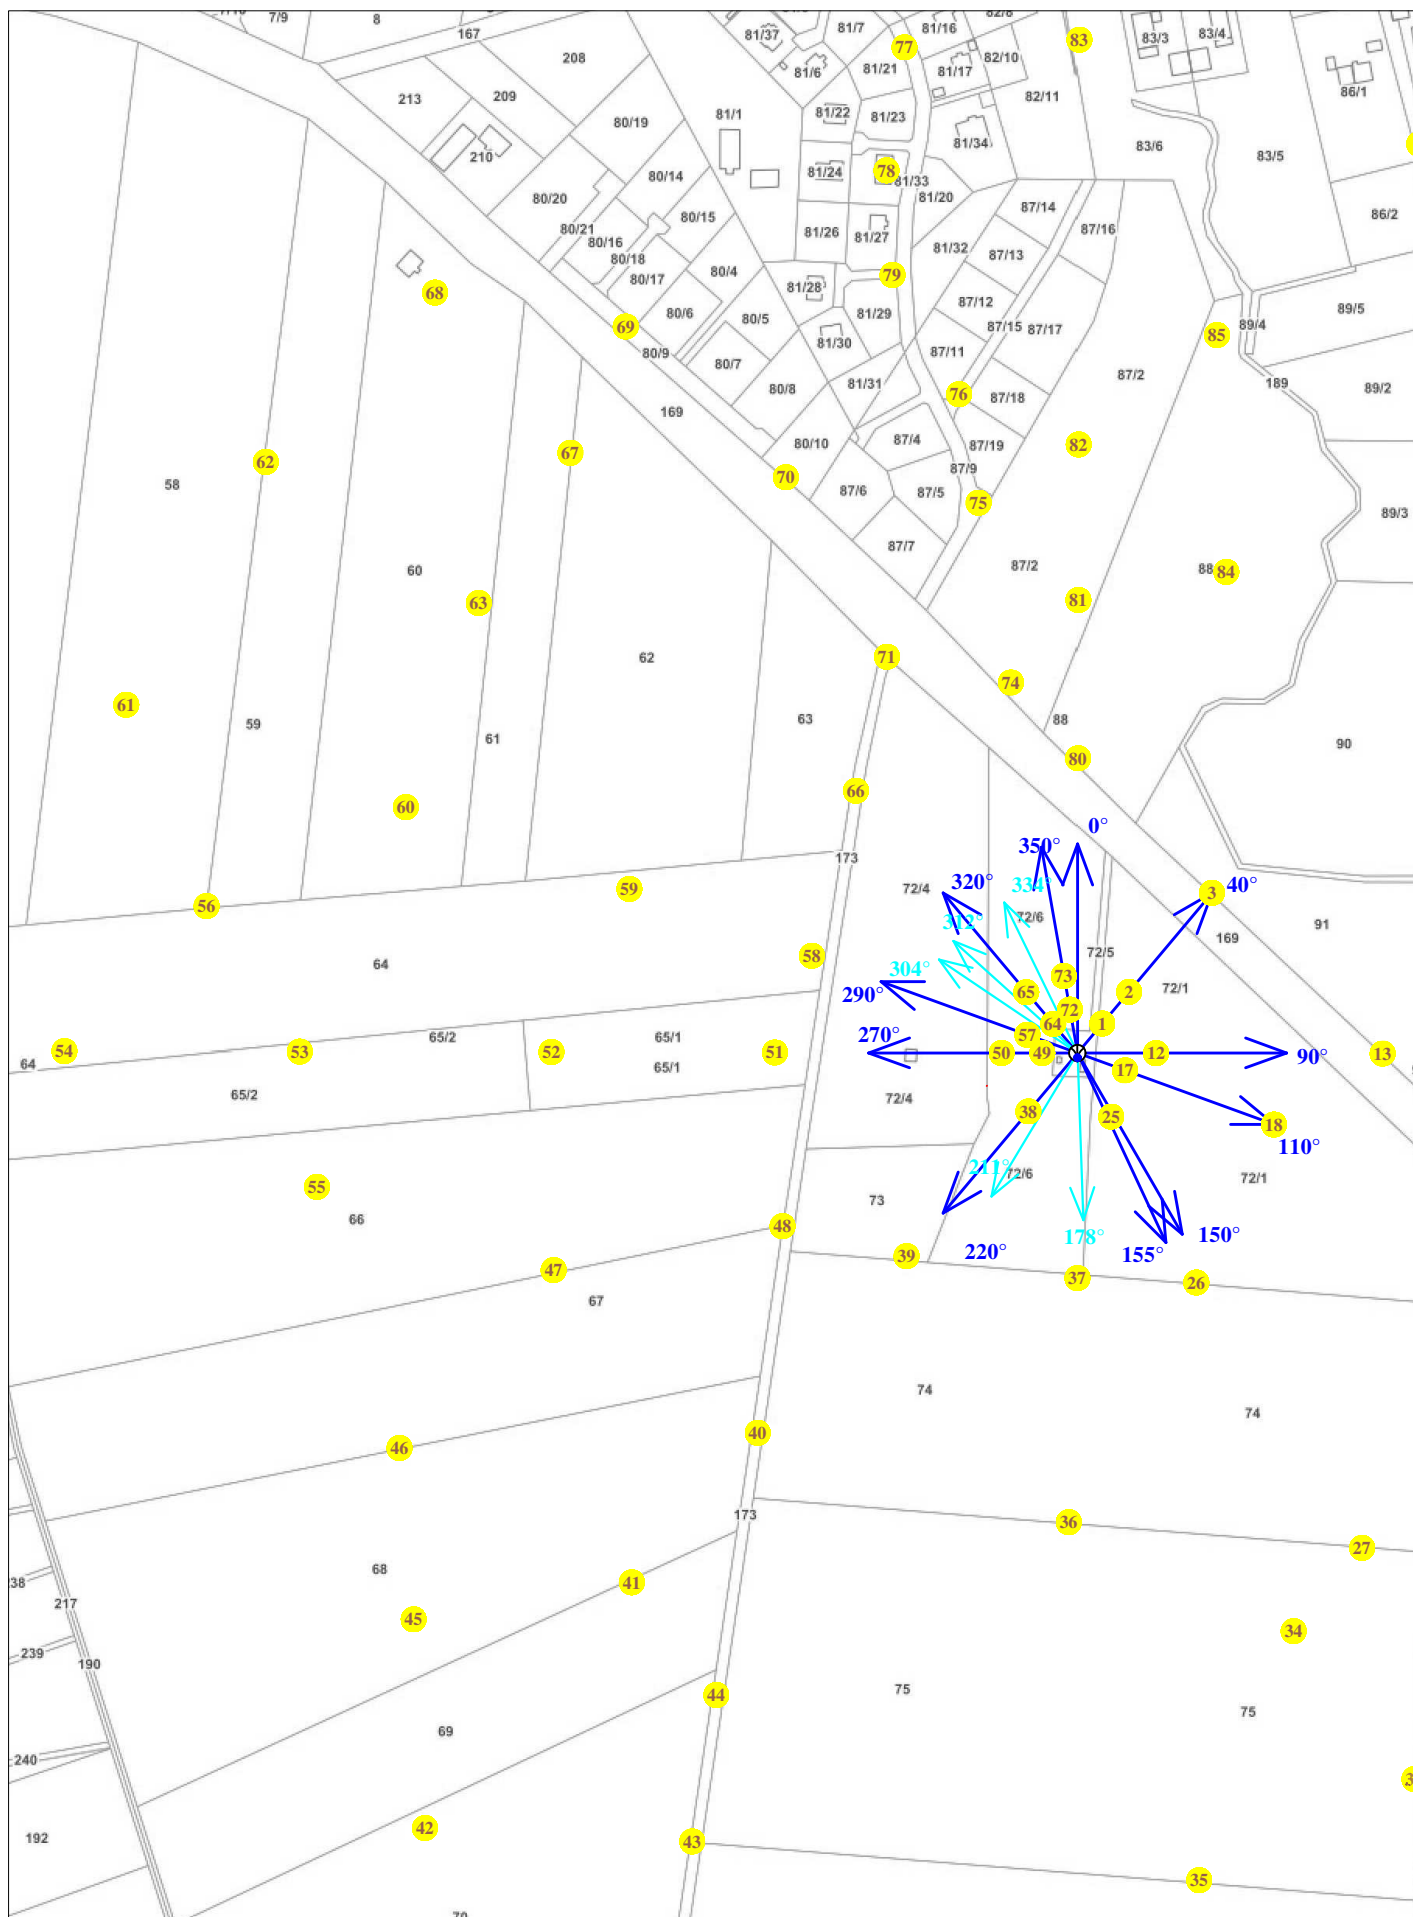


Legenda:




brak dostępu

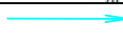


antena radiolinowa

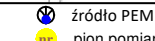

antena sektorowa

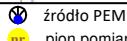

źródło PEM

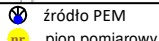

pion pomiarowy

skala 1:4000

Rys. 4 Widok badanego obiektu

